186

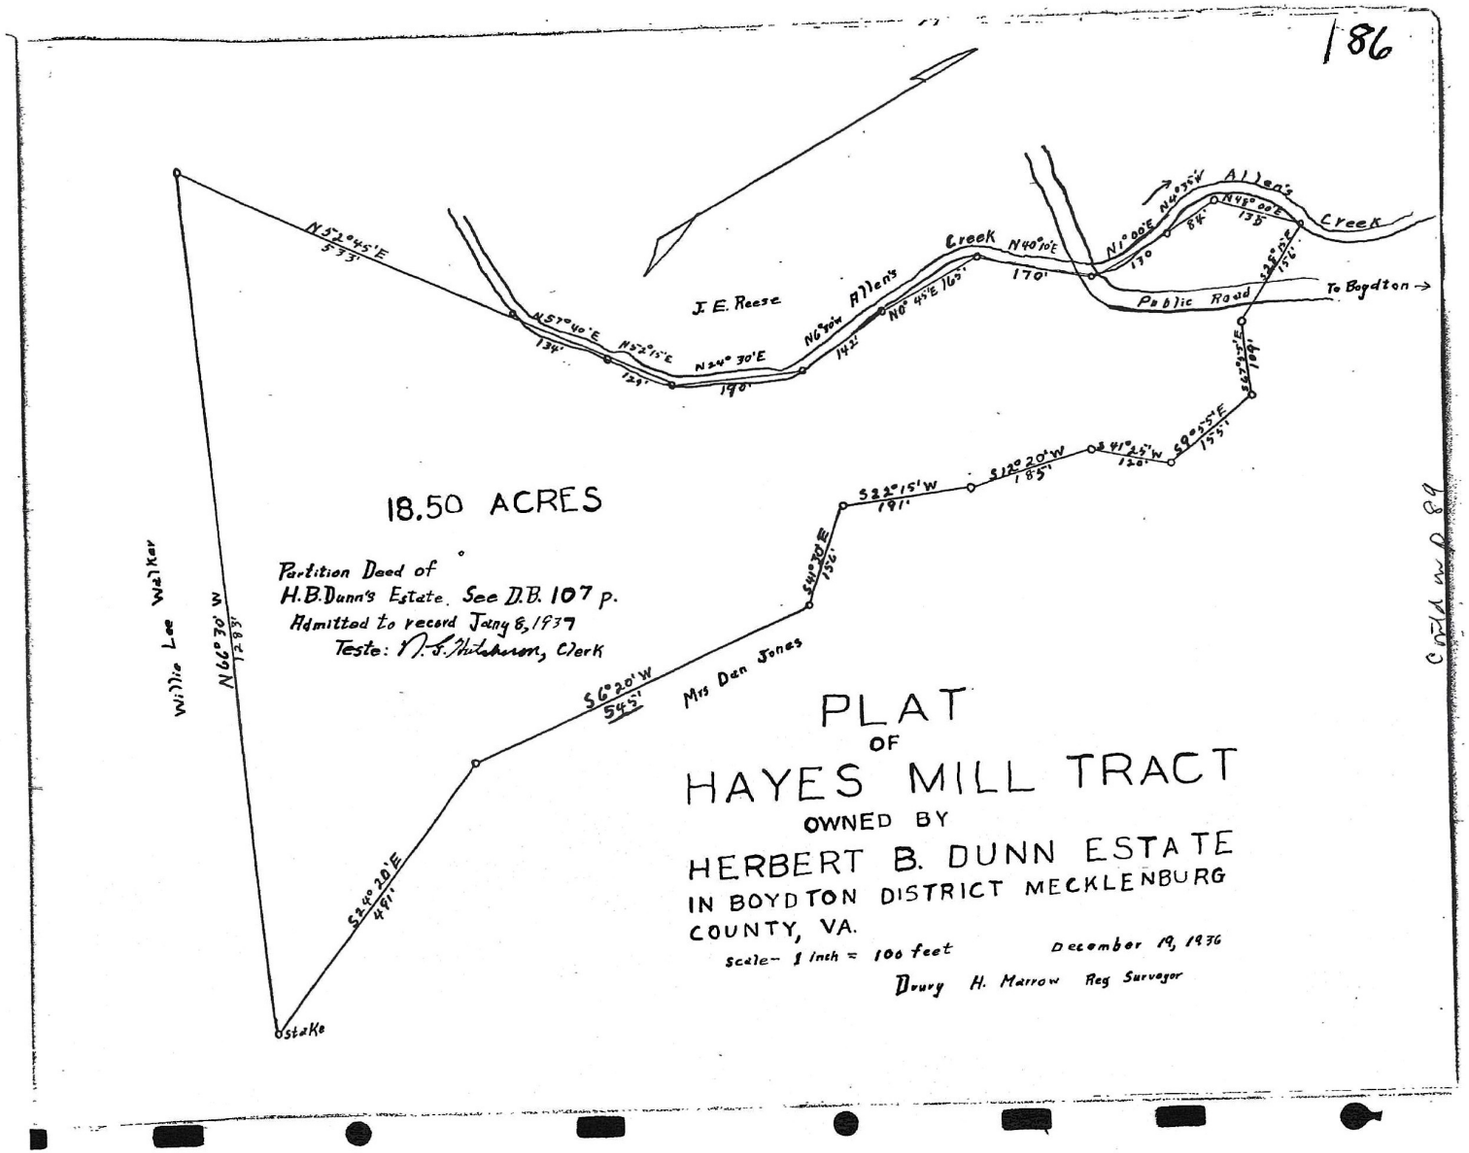
N37°40'45'E
533'
N57°40'E
134'
N32°15'E
123'
N24° 30'E
190'
J. E. Reese
N6°30W
142'
N8° 47'E 165'
Allens
Creek
N40°10E
170'
N1°00'E
130'
N4°35'W
84'
N48°00E
138'
Allens
Creek
To Boydton
Public Road
S42°25E
156'
S42°25'E
191'
S59°35'E
155'
S41°25'W
120'
S12° 20'W
185'
S32°15'W
191'
S4°30E
156'
S6°20'W
545'
Mrs Dan Jones
S34° 20'E
491'
Stake
N66° 30' W
1285'
Willie Lee Walker
18.50 ACRES
Partition Deed of
H.B. Dunn's Estate. See D.B. 107 p.
Admitted to record Jany 8, 1937
Teste: N. S. Hutchinson, Clerk
PLAT
OF
HAYES MILL TRACT
OWNED BY
HERBERT B. DUNN ESTATE
IN BOYDTON DISTRICT MECKLENBURG
COUNTY, VA.
Scale- 1 inch = 100 feet
December 19, 1936
Drury H. Marrow Reg Surveyor